


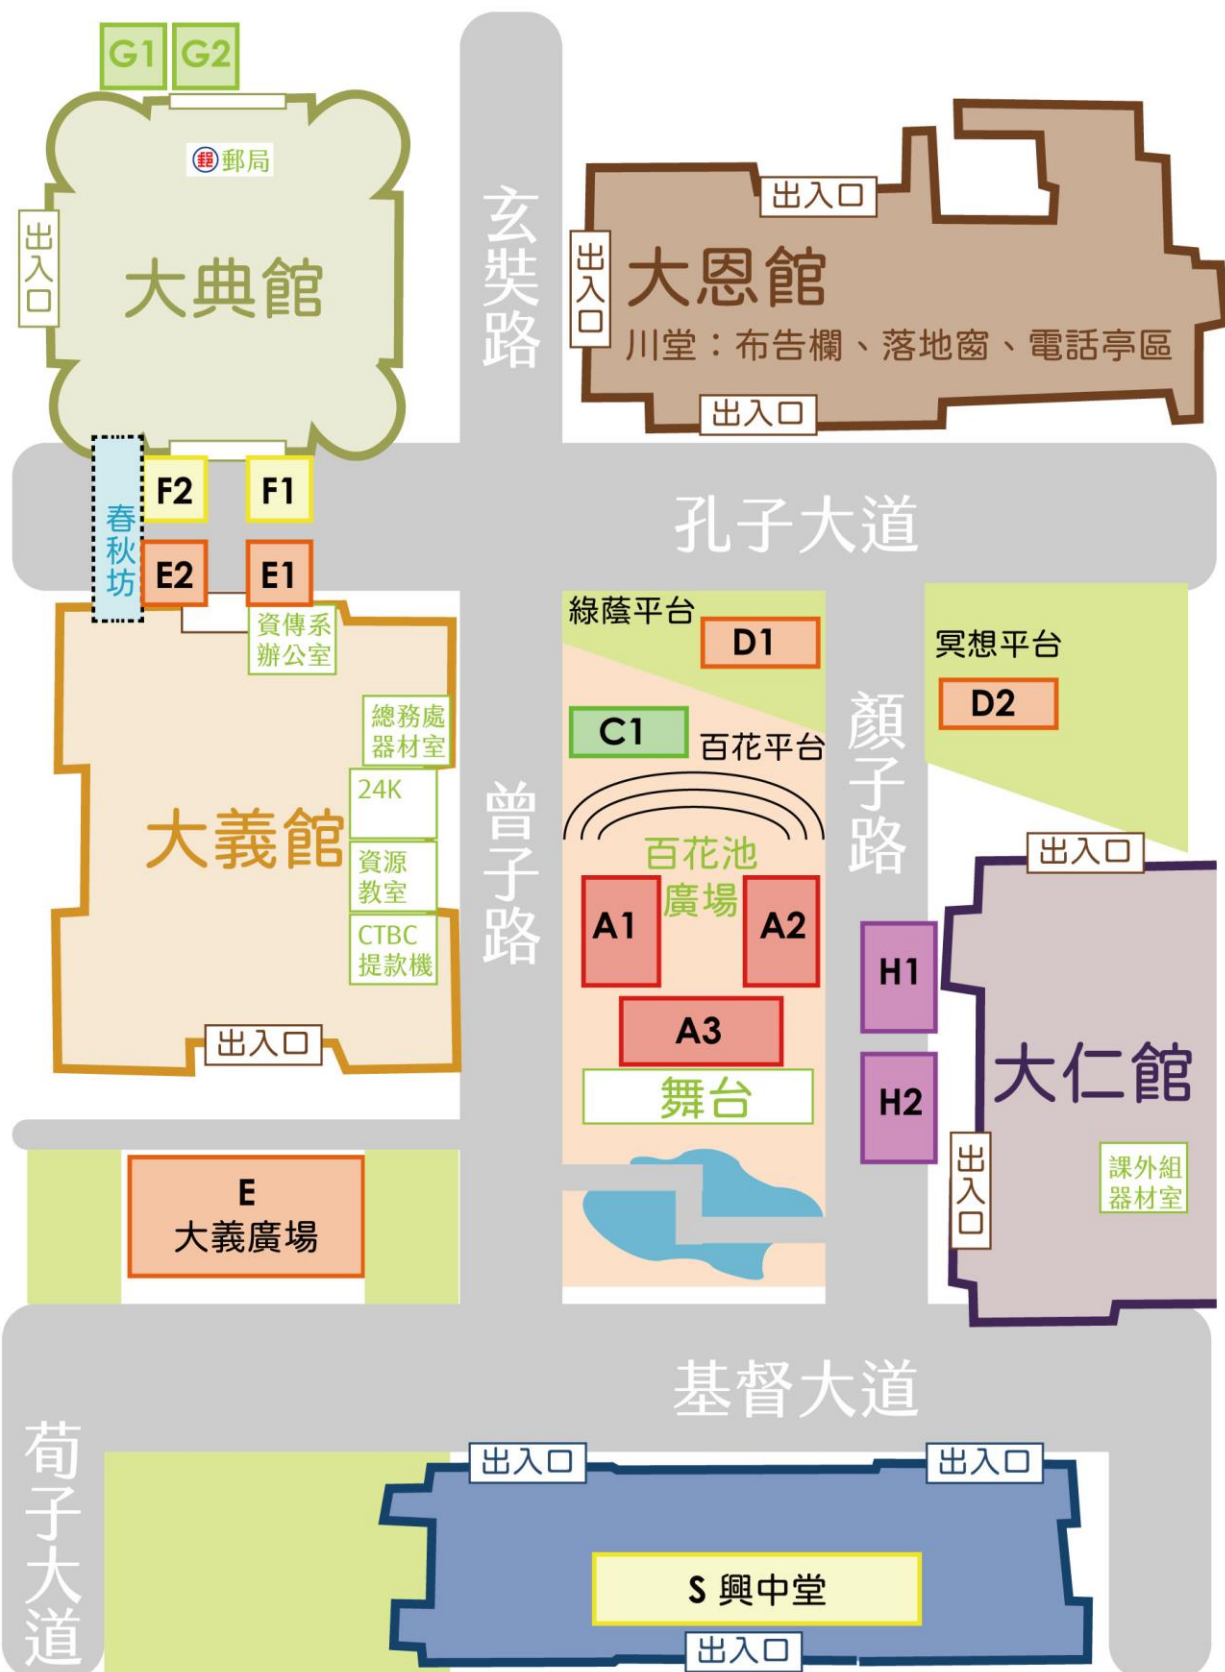

戶外場地配置圖

site plan



本圖僅為樓館位置與戶外場地關係示意參考，非實際比例。